


PARCELA 6.5 PLANTA ALTA- DISTRIBUCION

Sup. Parcela : 549,57 m²
Sup. construida cerrada: 93,05 m²
Sup. terrazas : 28,35 m²
Sup. pérgolas: 28,35 m²

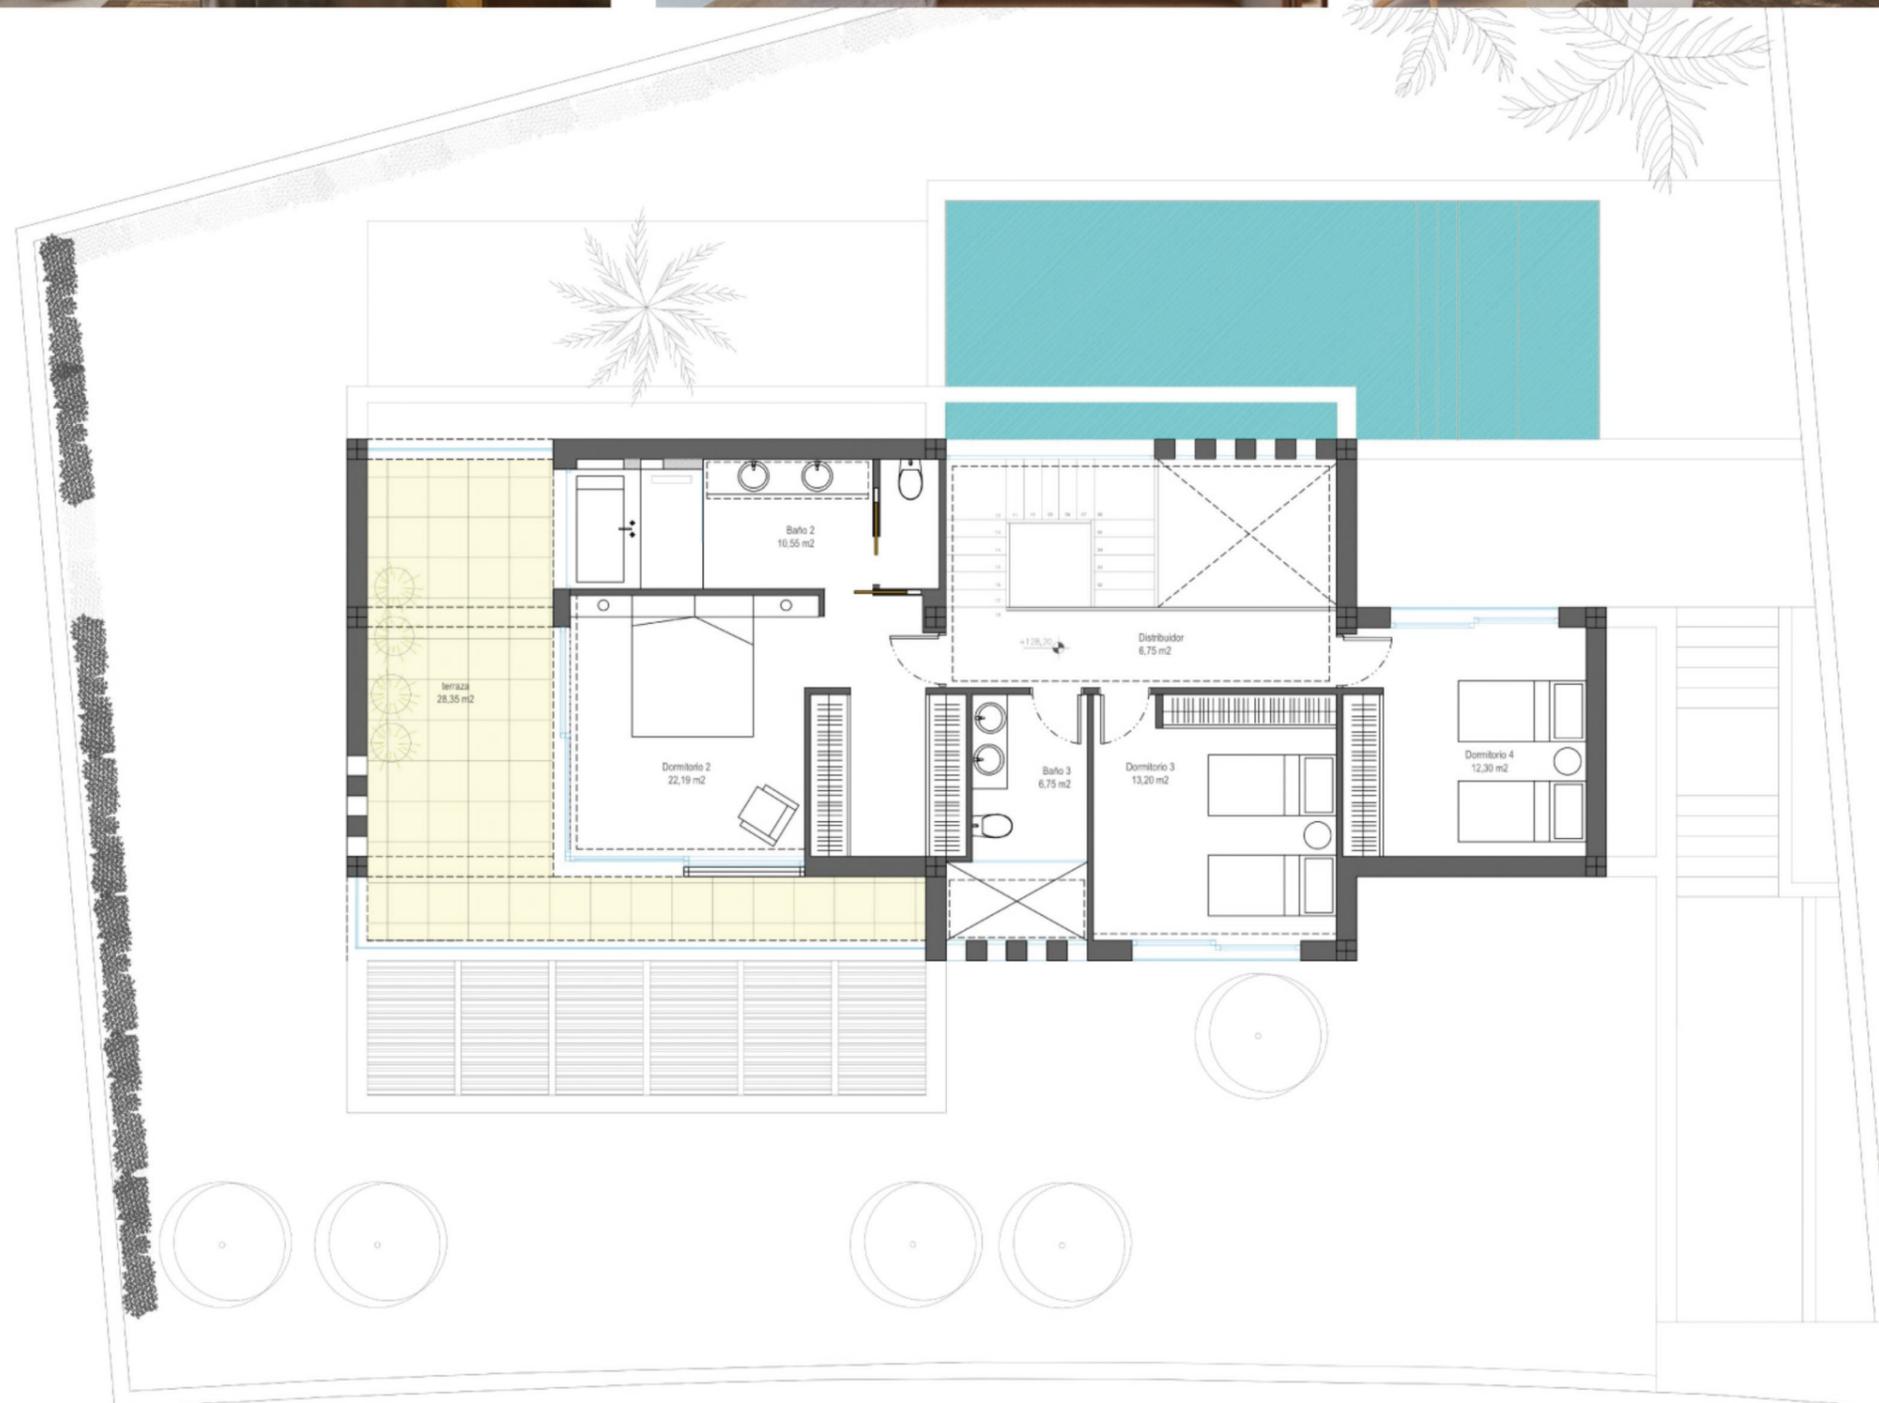

Sup. Total vivienda: 417,05 m²



SUPERB VILLAS ON THE HILLS OF EL HIGUERÓN

Villas Higuerón

NVOGA
MARBELLA REALTY



Los datos y superficies contenidos en el presente documento, tienen un valor meramente informativo y pueden estar sujetos a modificaciones de la empresa o la Dirección Técnica. Las puertas, su apertura, los aparatos sanitarios y su distribución no son vinculantes. El mobiliario, incluido el de la cocina, colores, texturas y solería son solamente grafismos orientativos. Por consiguiente esta documentación no puede ser considerada como una forma de contrato u obligación.